


IRENE

136.34 MTS2
PRECIO DESDE : U\$ 110,900.00

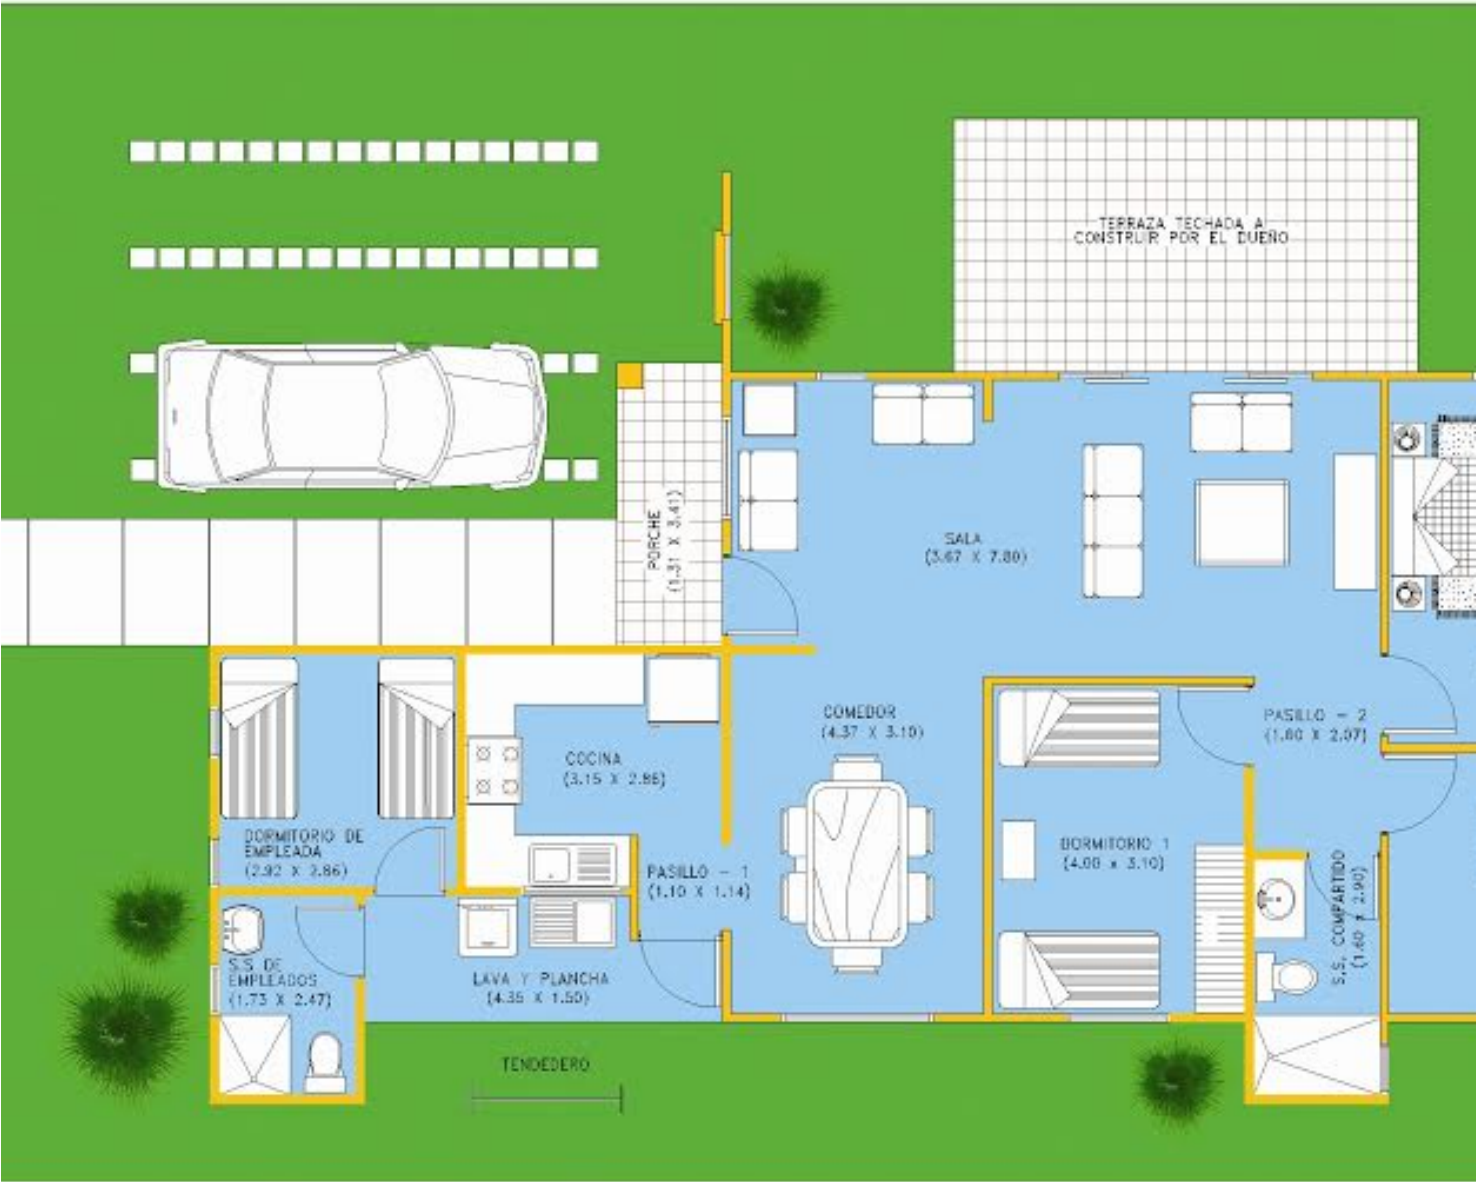

- 4 habitaciones
- 3 baños
- Sala
- Comedor
- Cocina
- Área lava y plancha
- Tendedero
- Porche
- Huellas vehiculares
- Terraza techada (a solicitud del cliente)