


SOFIA

165.51 MTS2
PRECIO DESDE U\$ 129,900.00

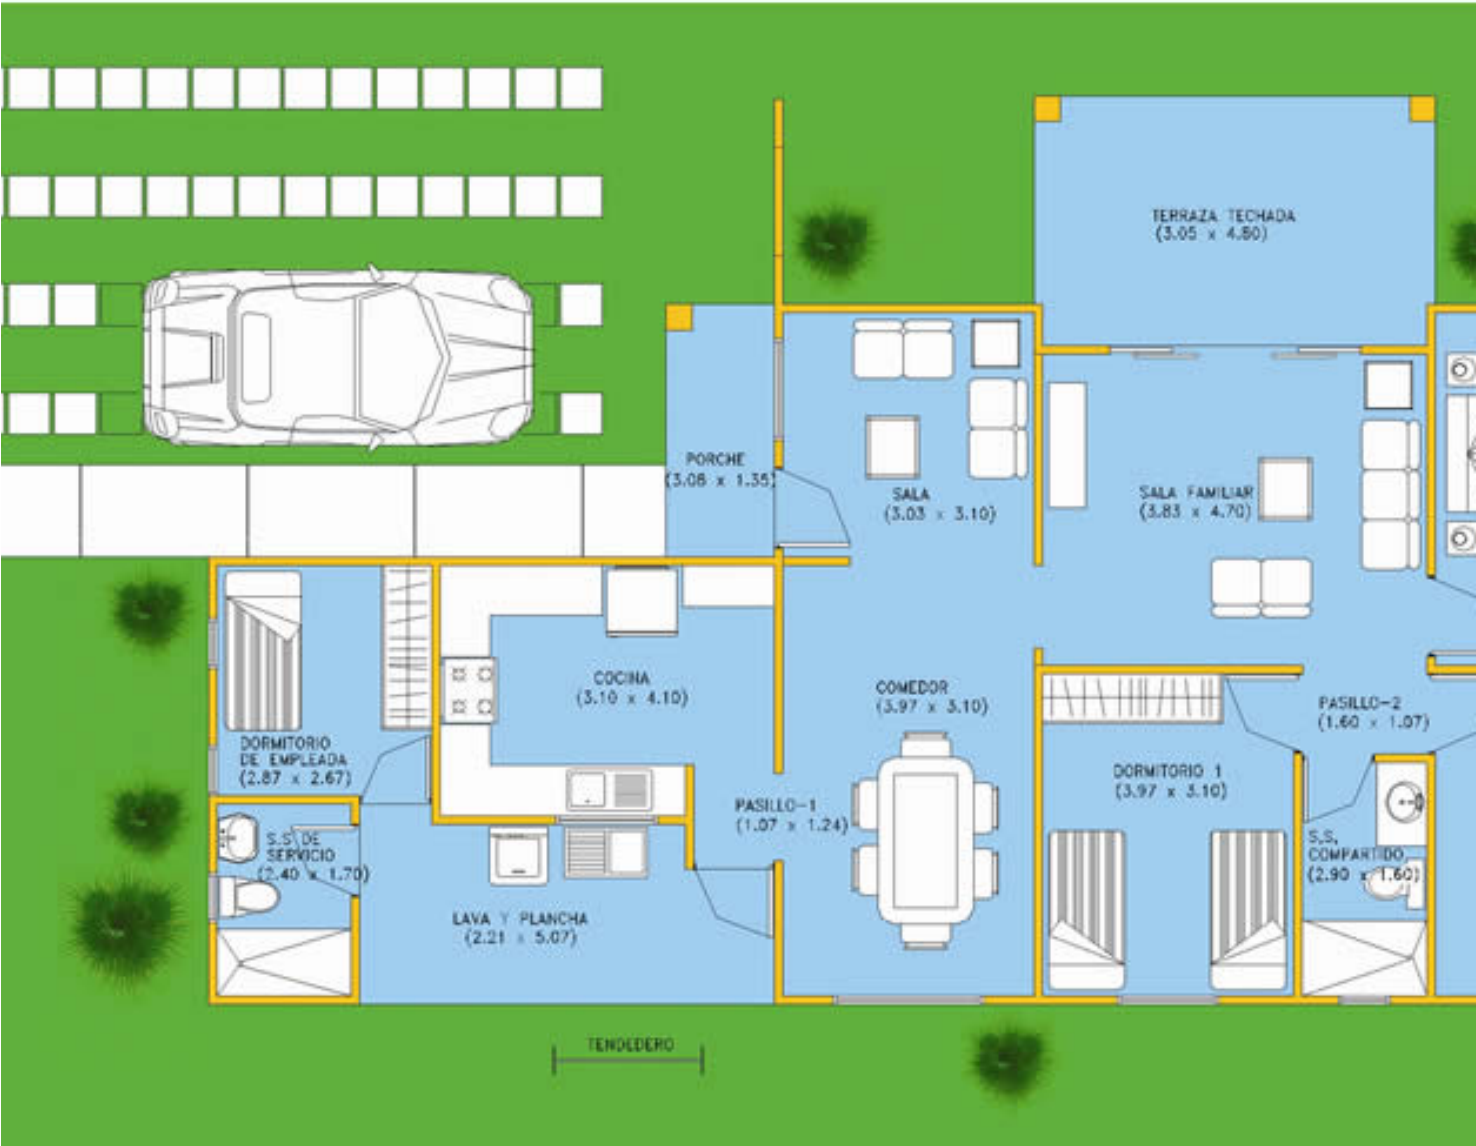

- 4 habitaciones
- 3 baños
- Sala de estar
- Sala familiar
- Comedor
- Cocina
- Área lava y plancha
- Tendedero
- Porche
- Huellas vehiculares
- Terraza techada