


ELIZABETH

180.28 MTS2
PRECIO DESDE:Â U\$ 139,900.00

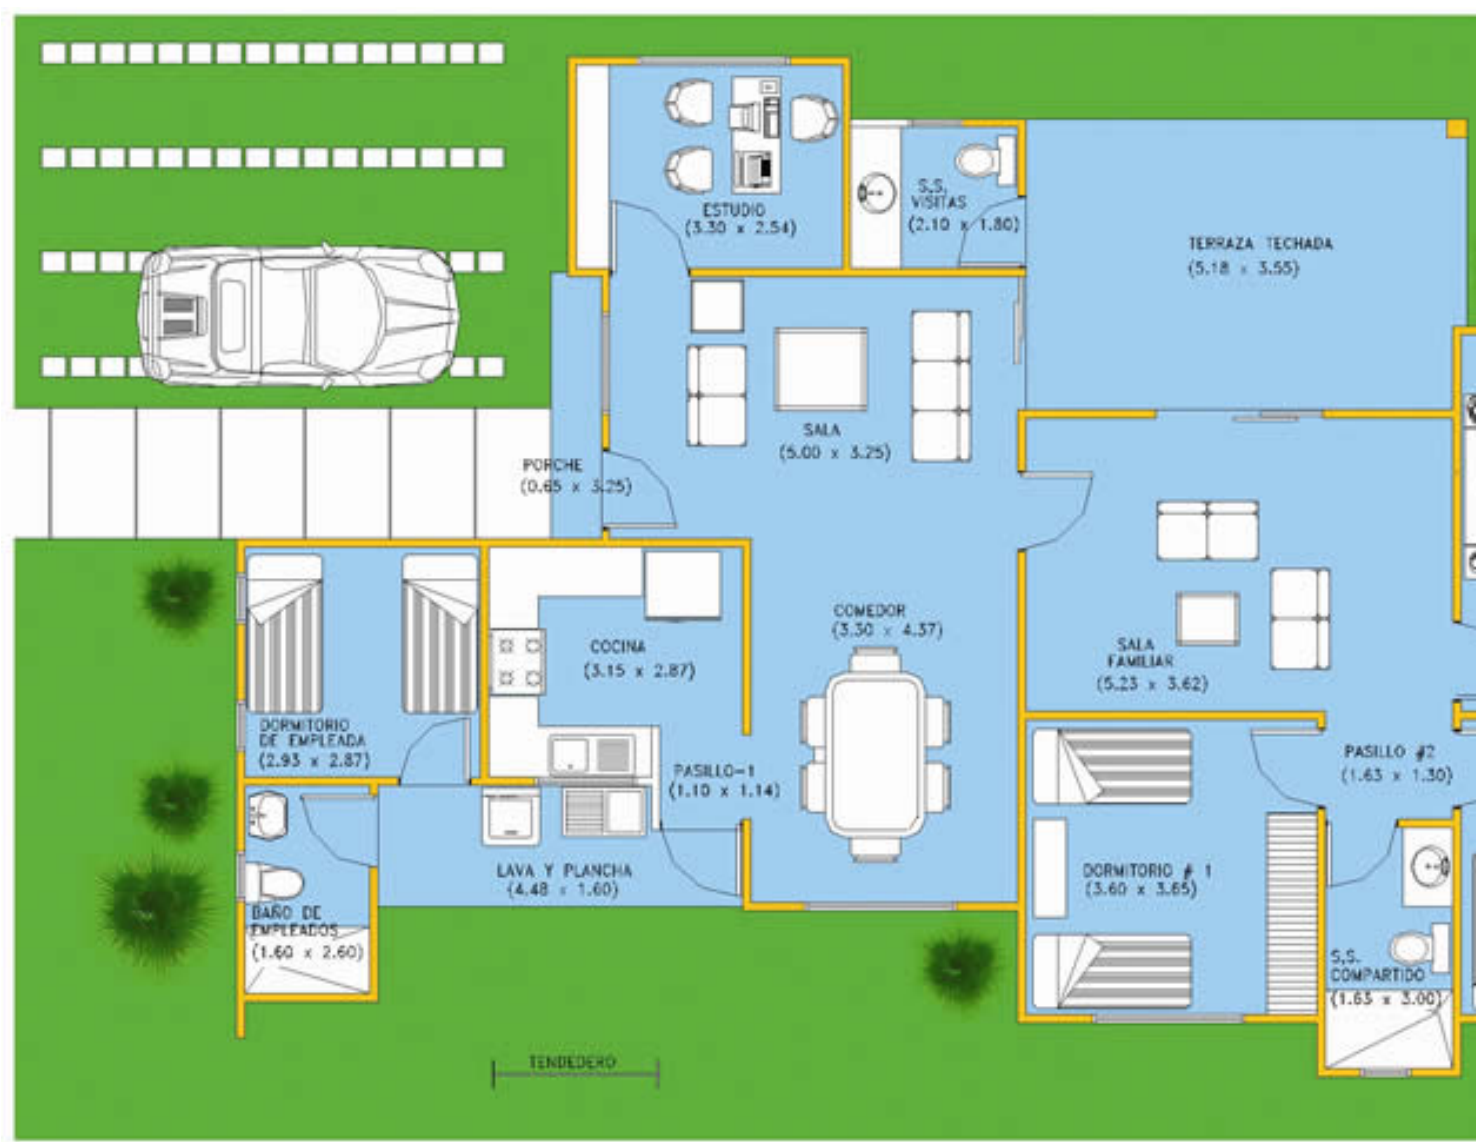

- Â 4 habitaciones
- Â 3 baños
- Â Sala de estar
- Â Sala Familiar
- Â Estudio
- Â Baño de visita
- Â Comedor
- Â Cocina
- Â Área lava y plancha
- Â Tendedero
- Â Porche
- Â Huellas vehiculares
- Â Terraza techada